


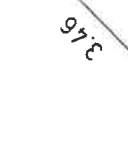
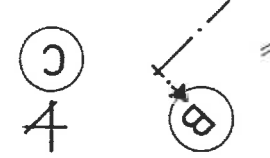


*Krone Blauen Kellerparcours 1:100*

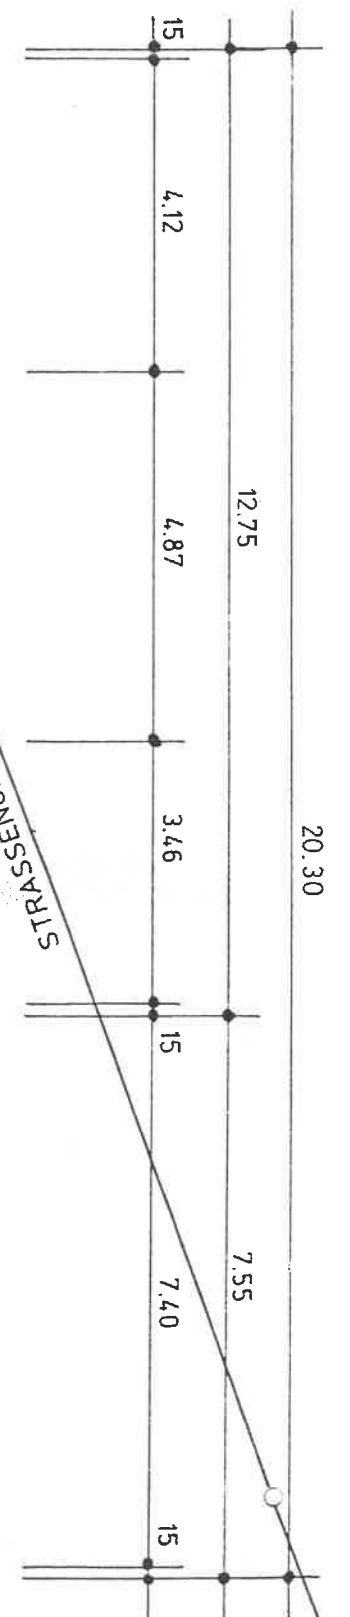



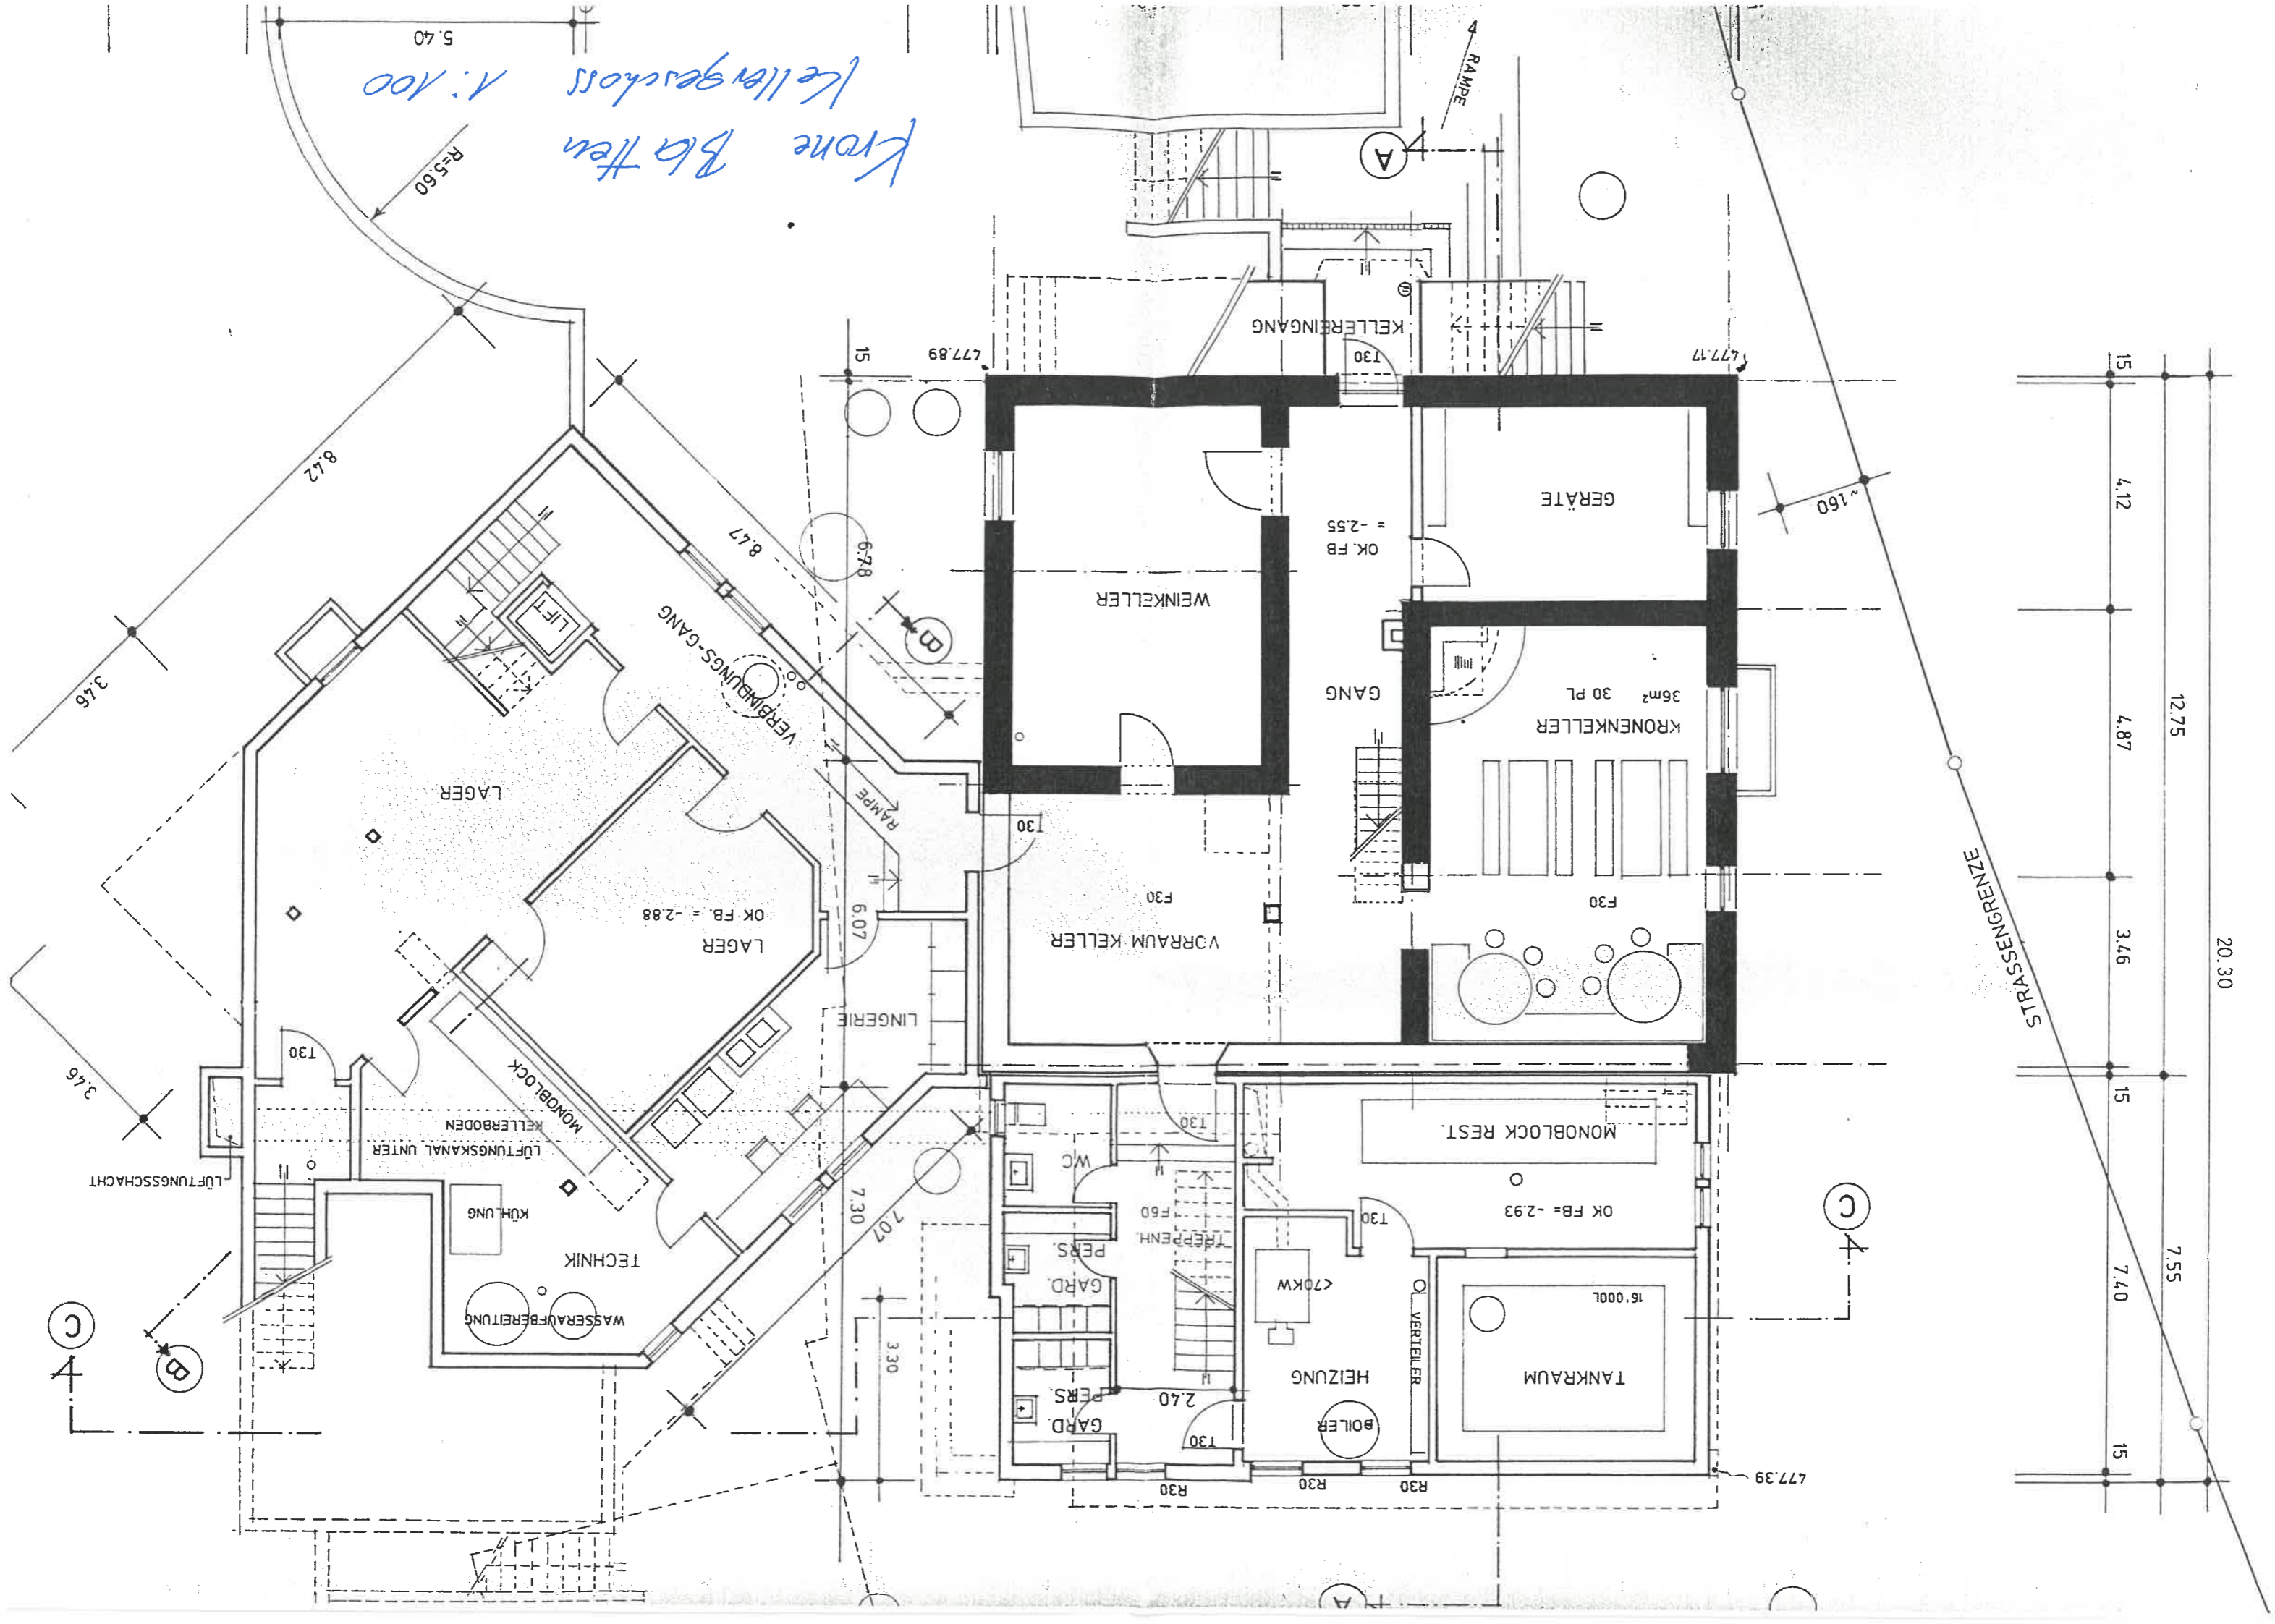


*Krone Blatten EG 1:100*

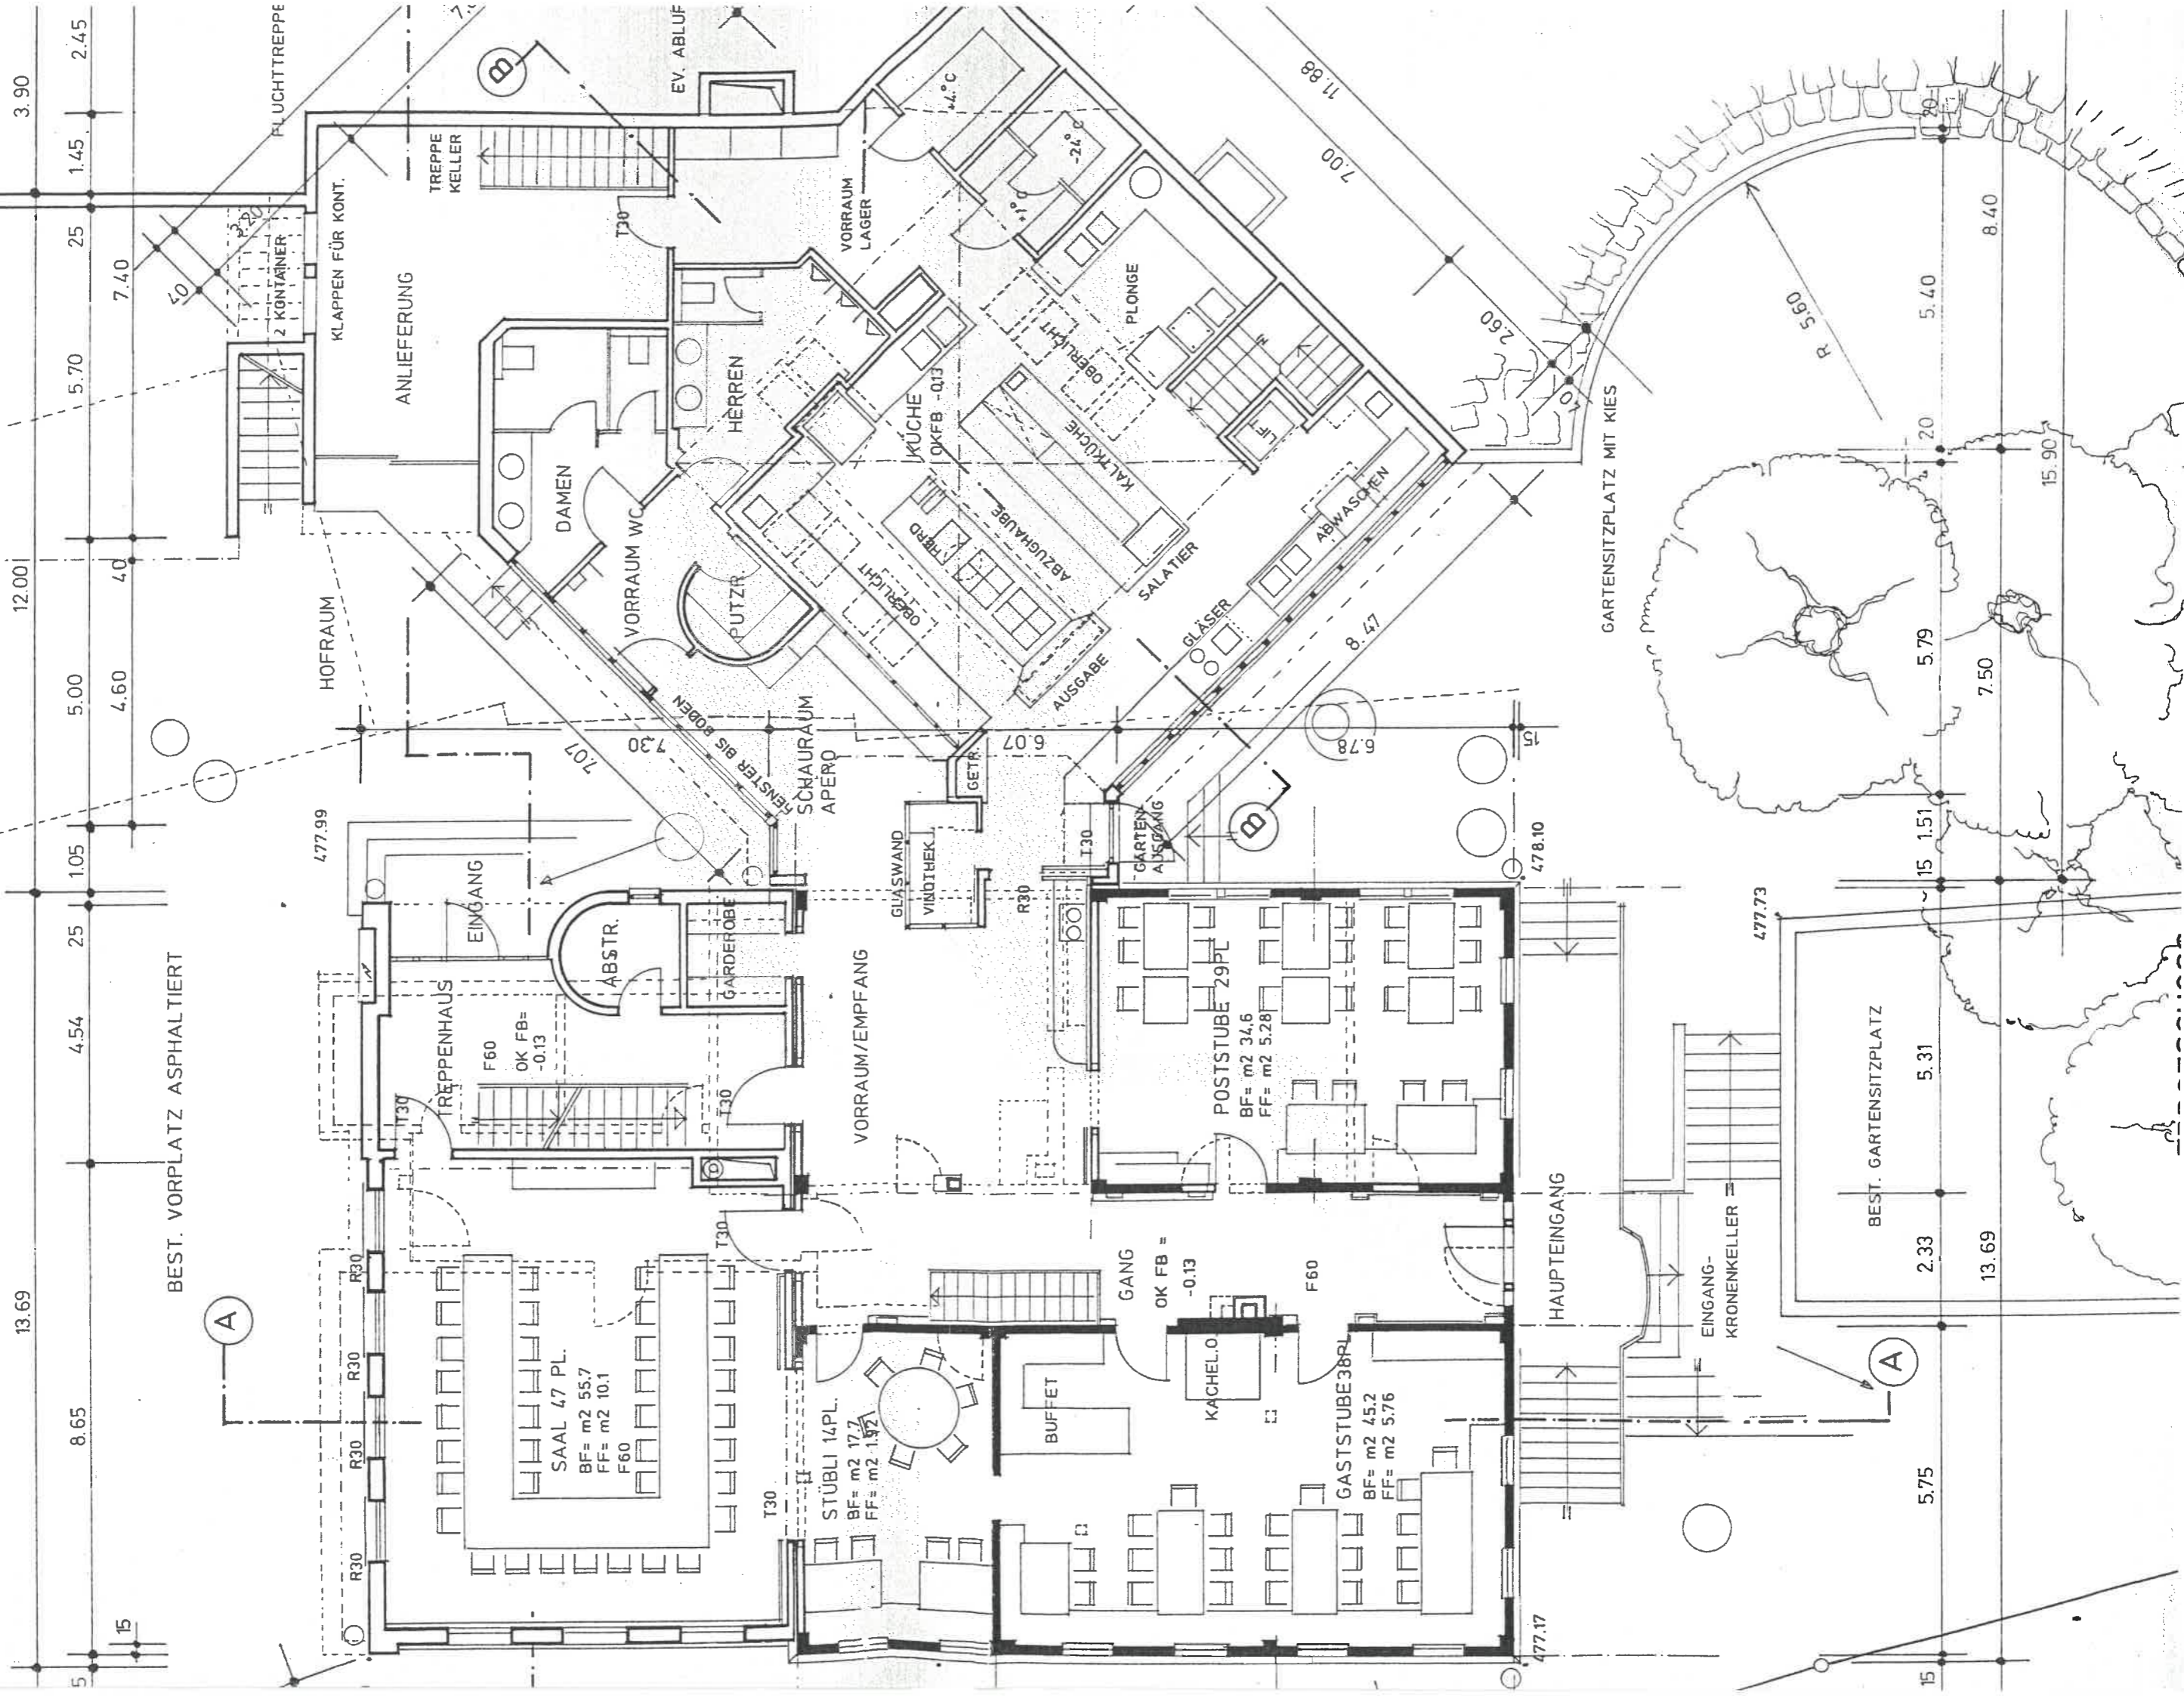




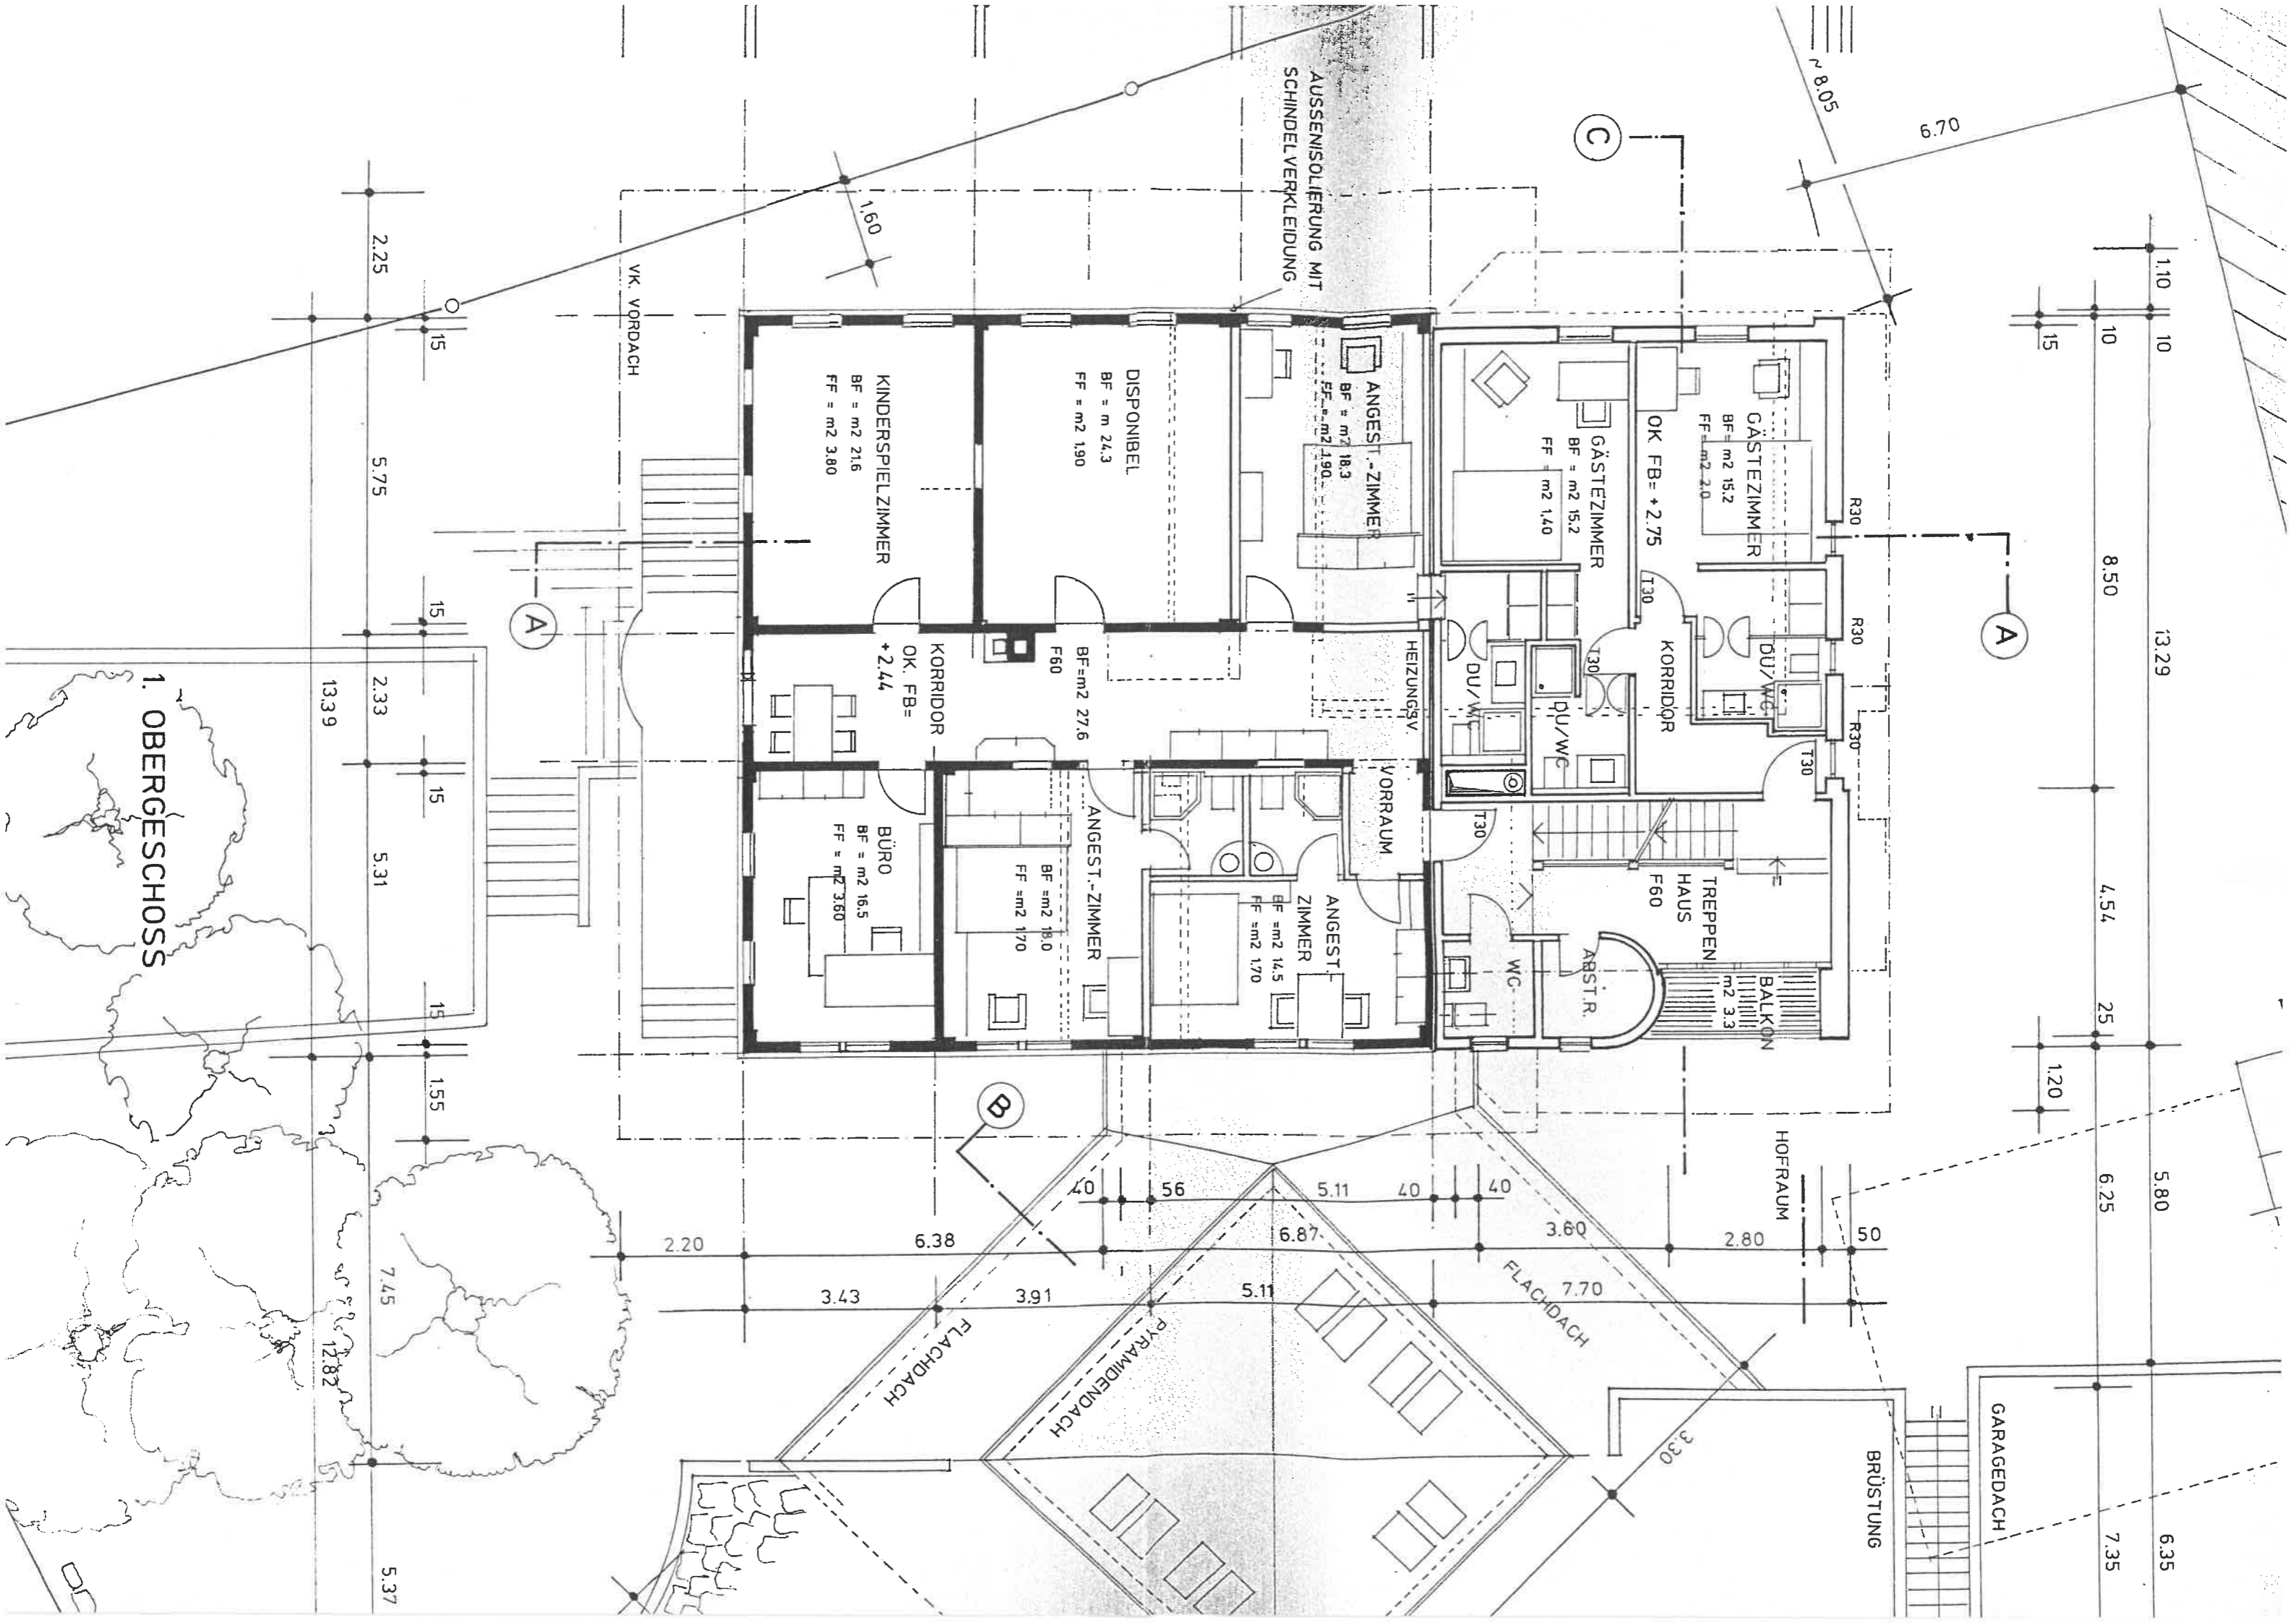

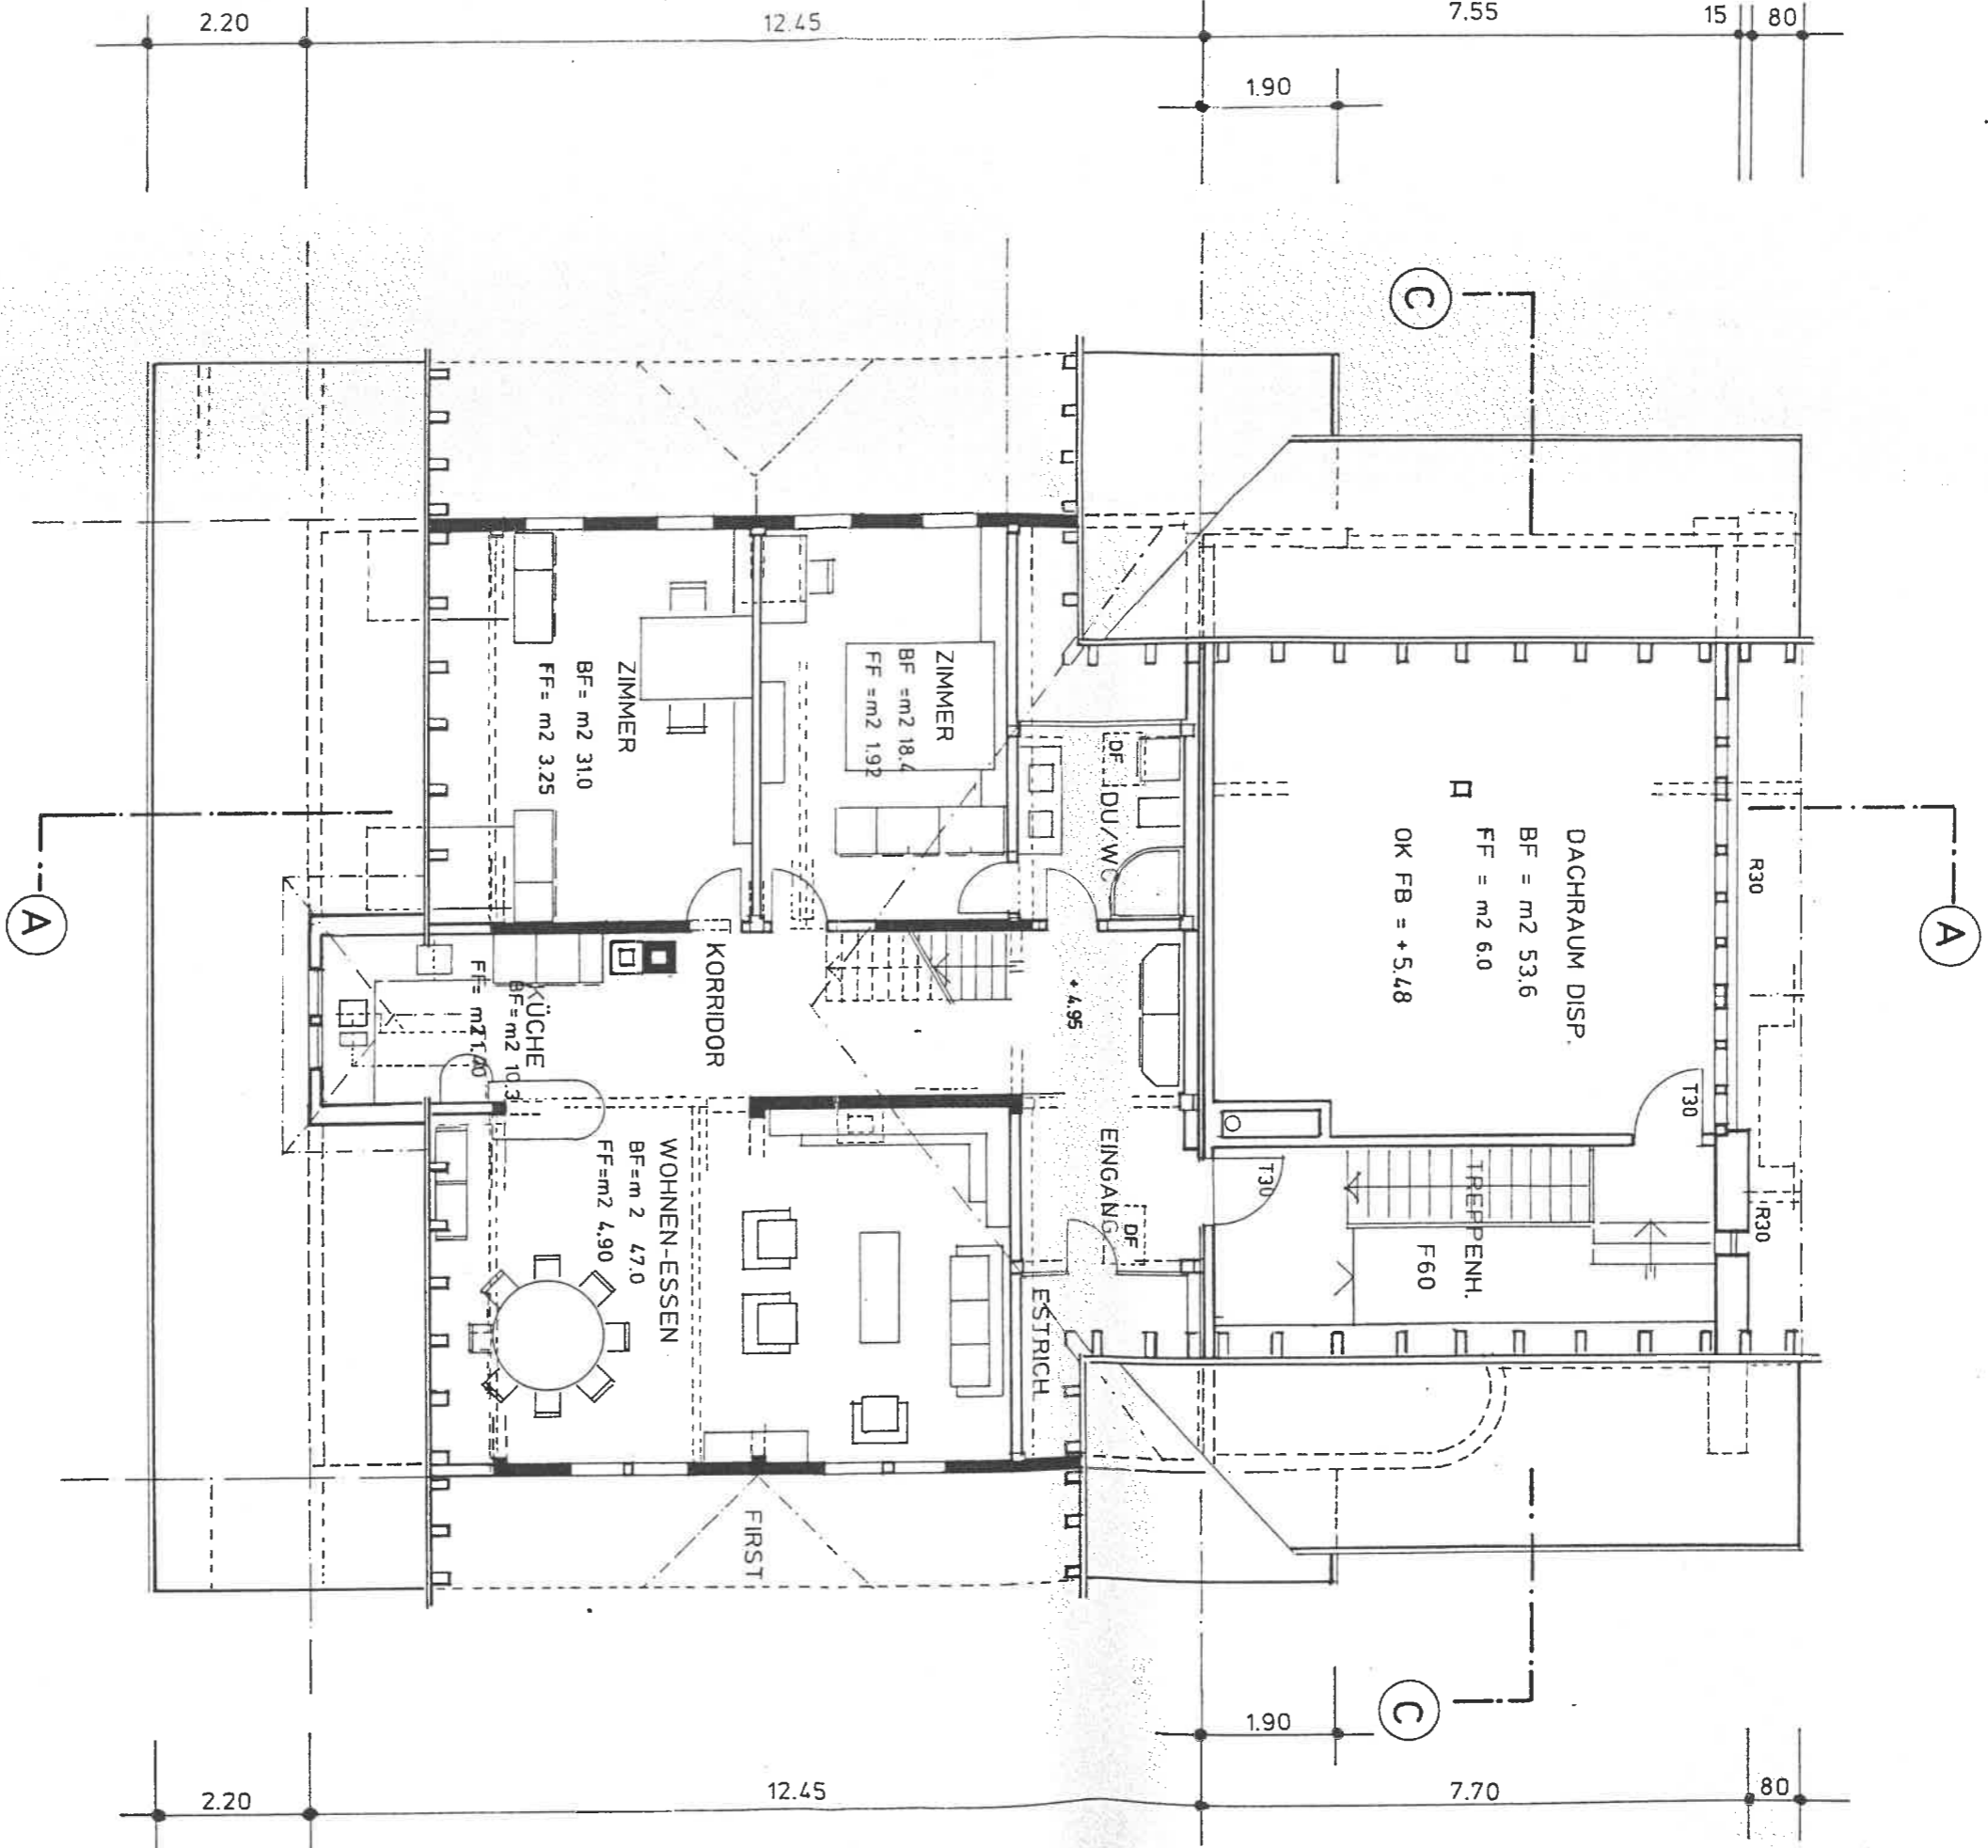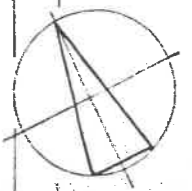


1. DACHGESCHOSS

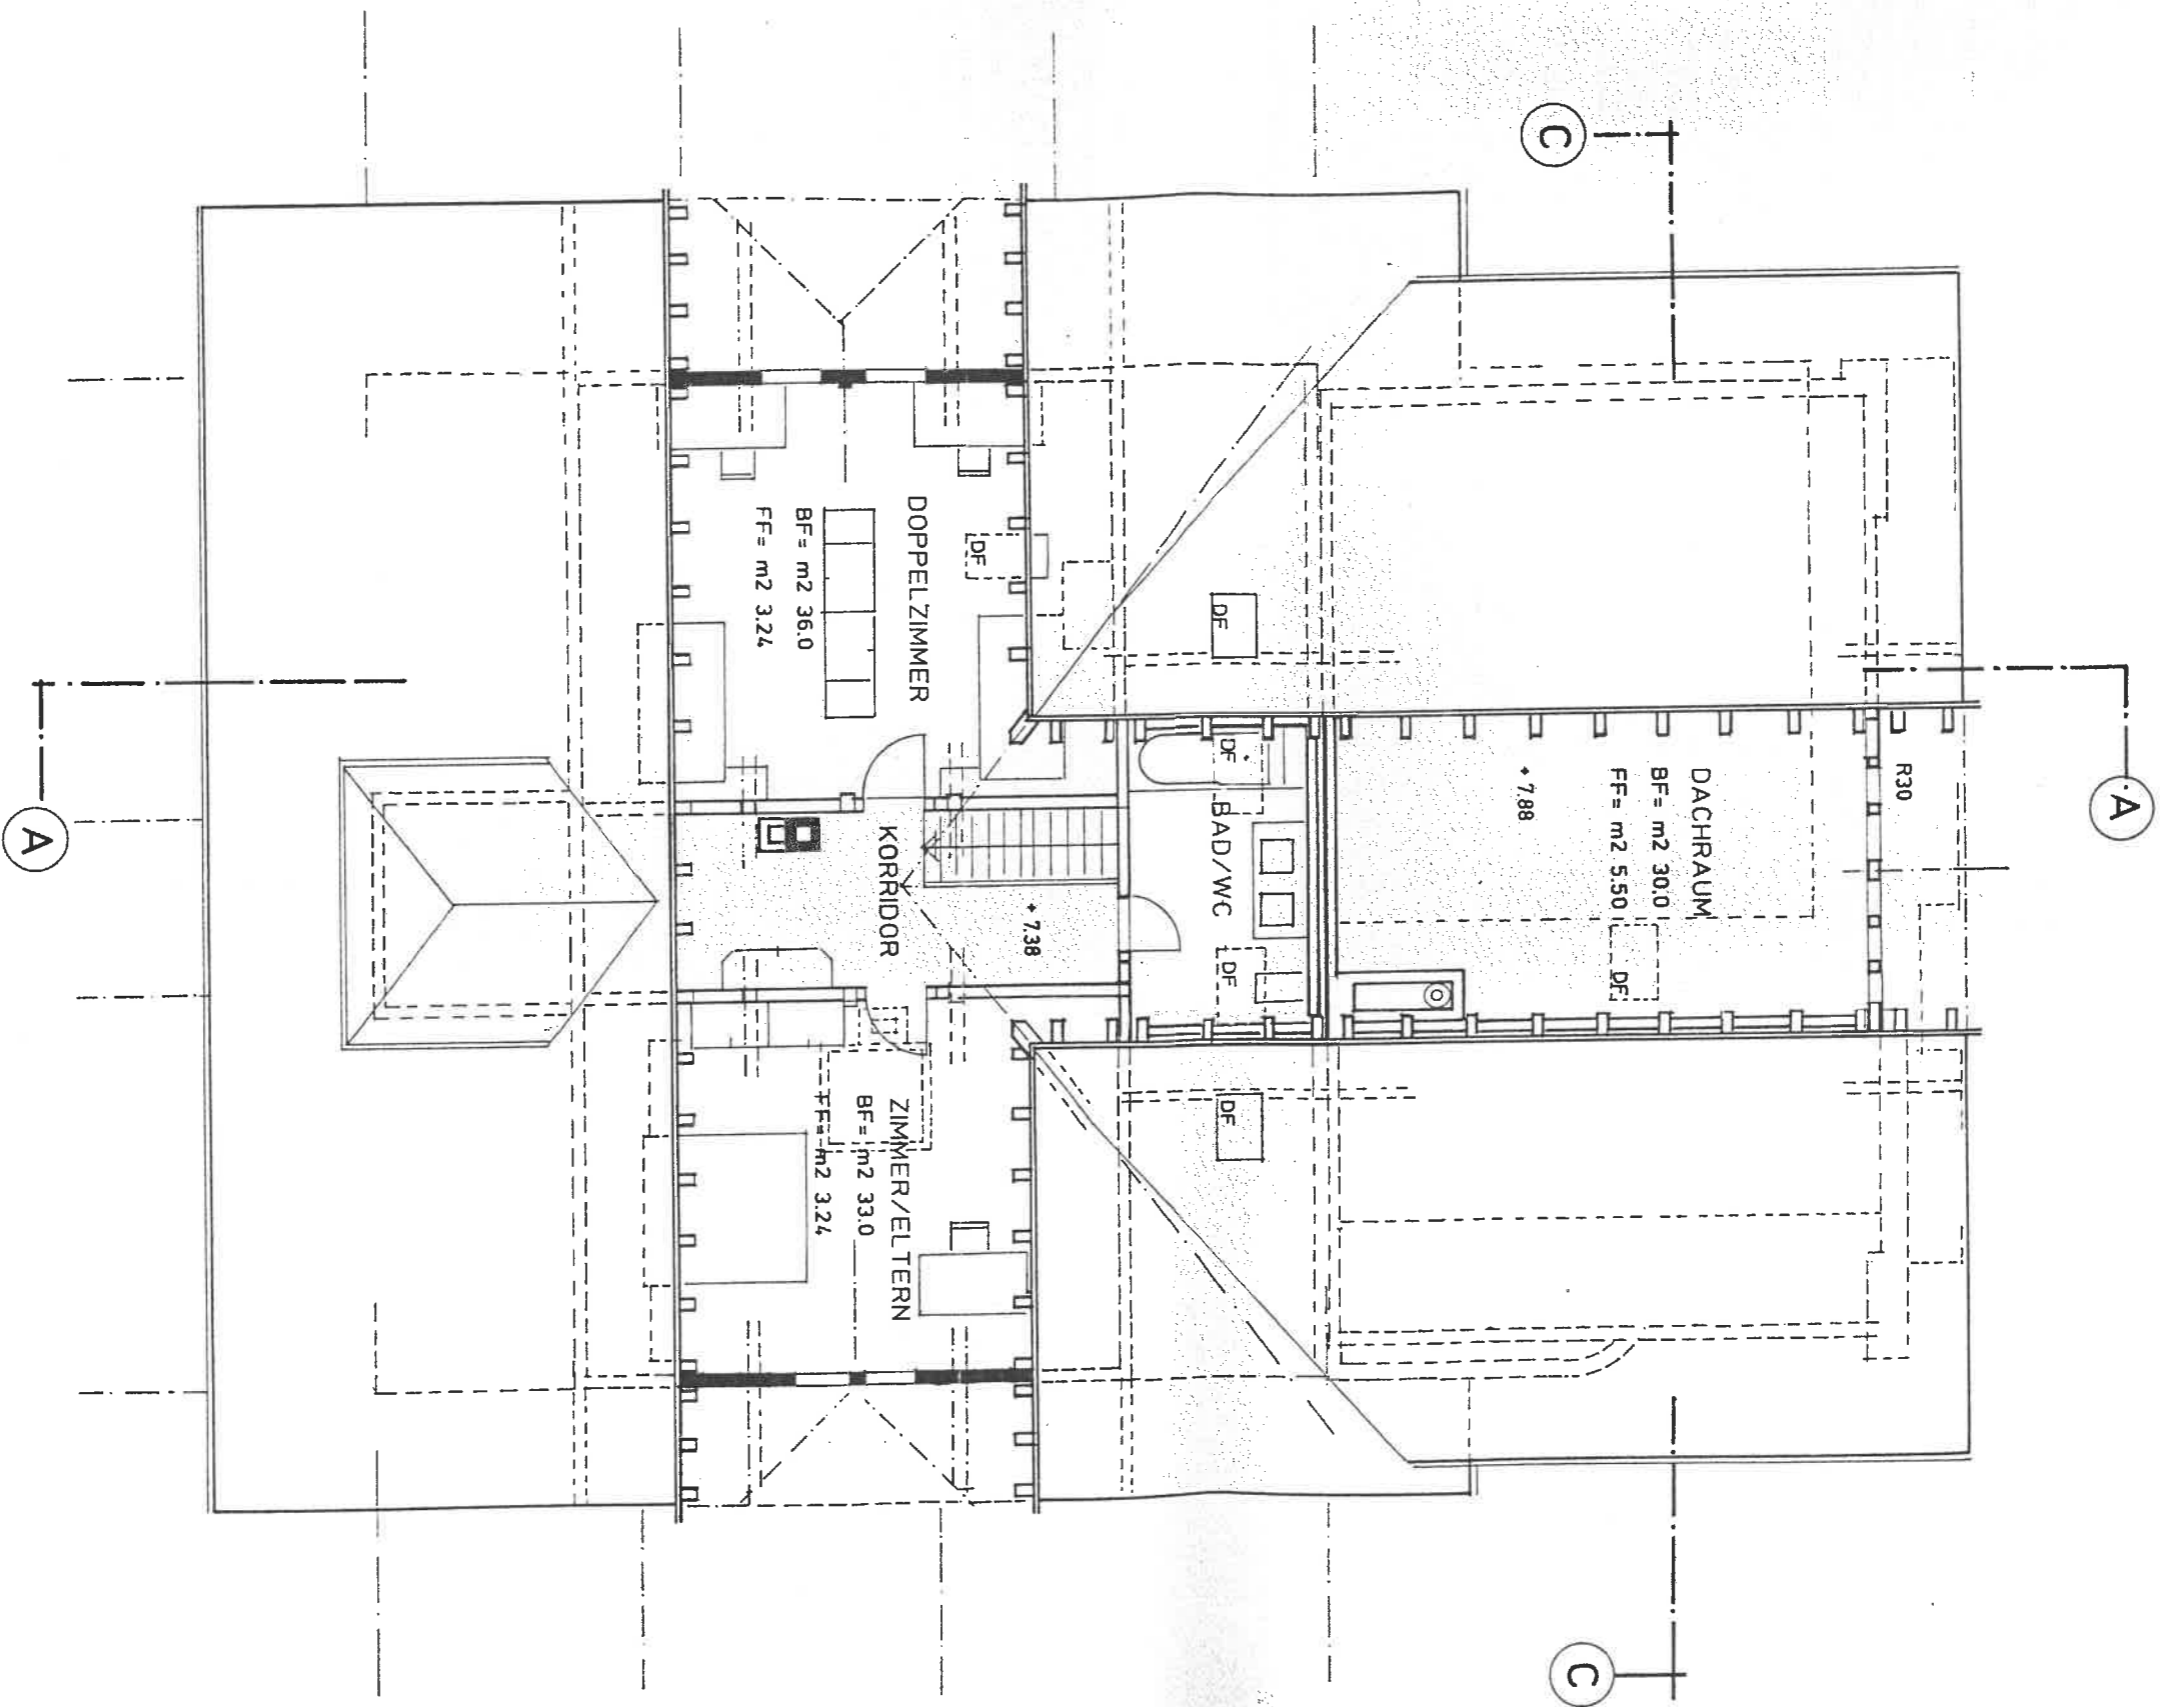


2. DACHGESCHOSS

SCHNITT A-A

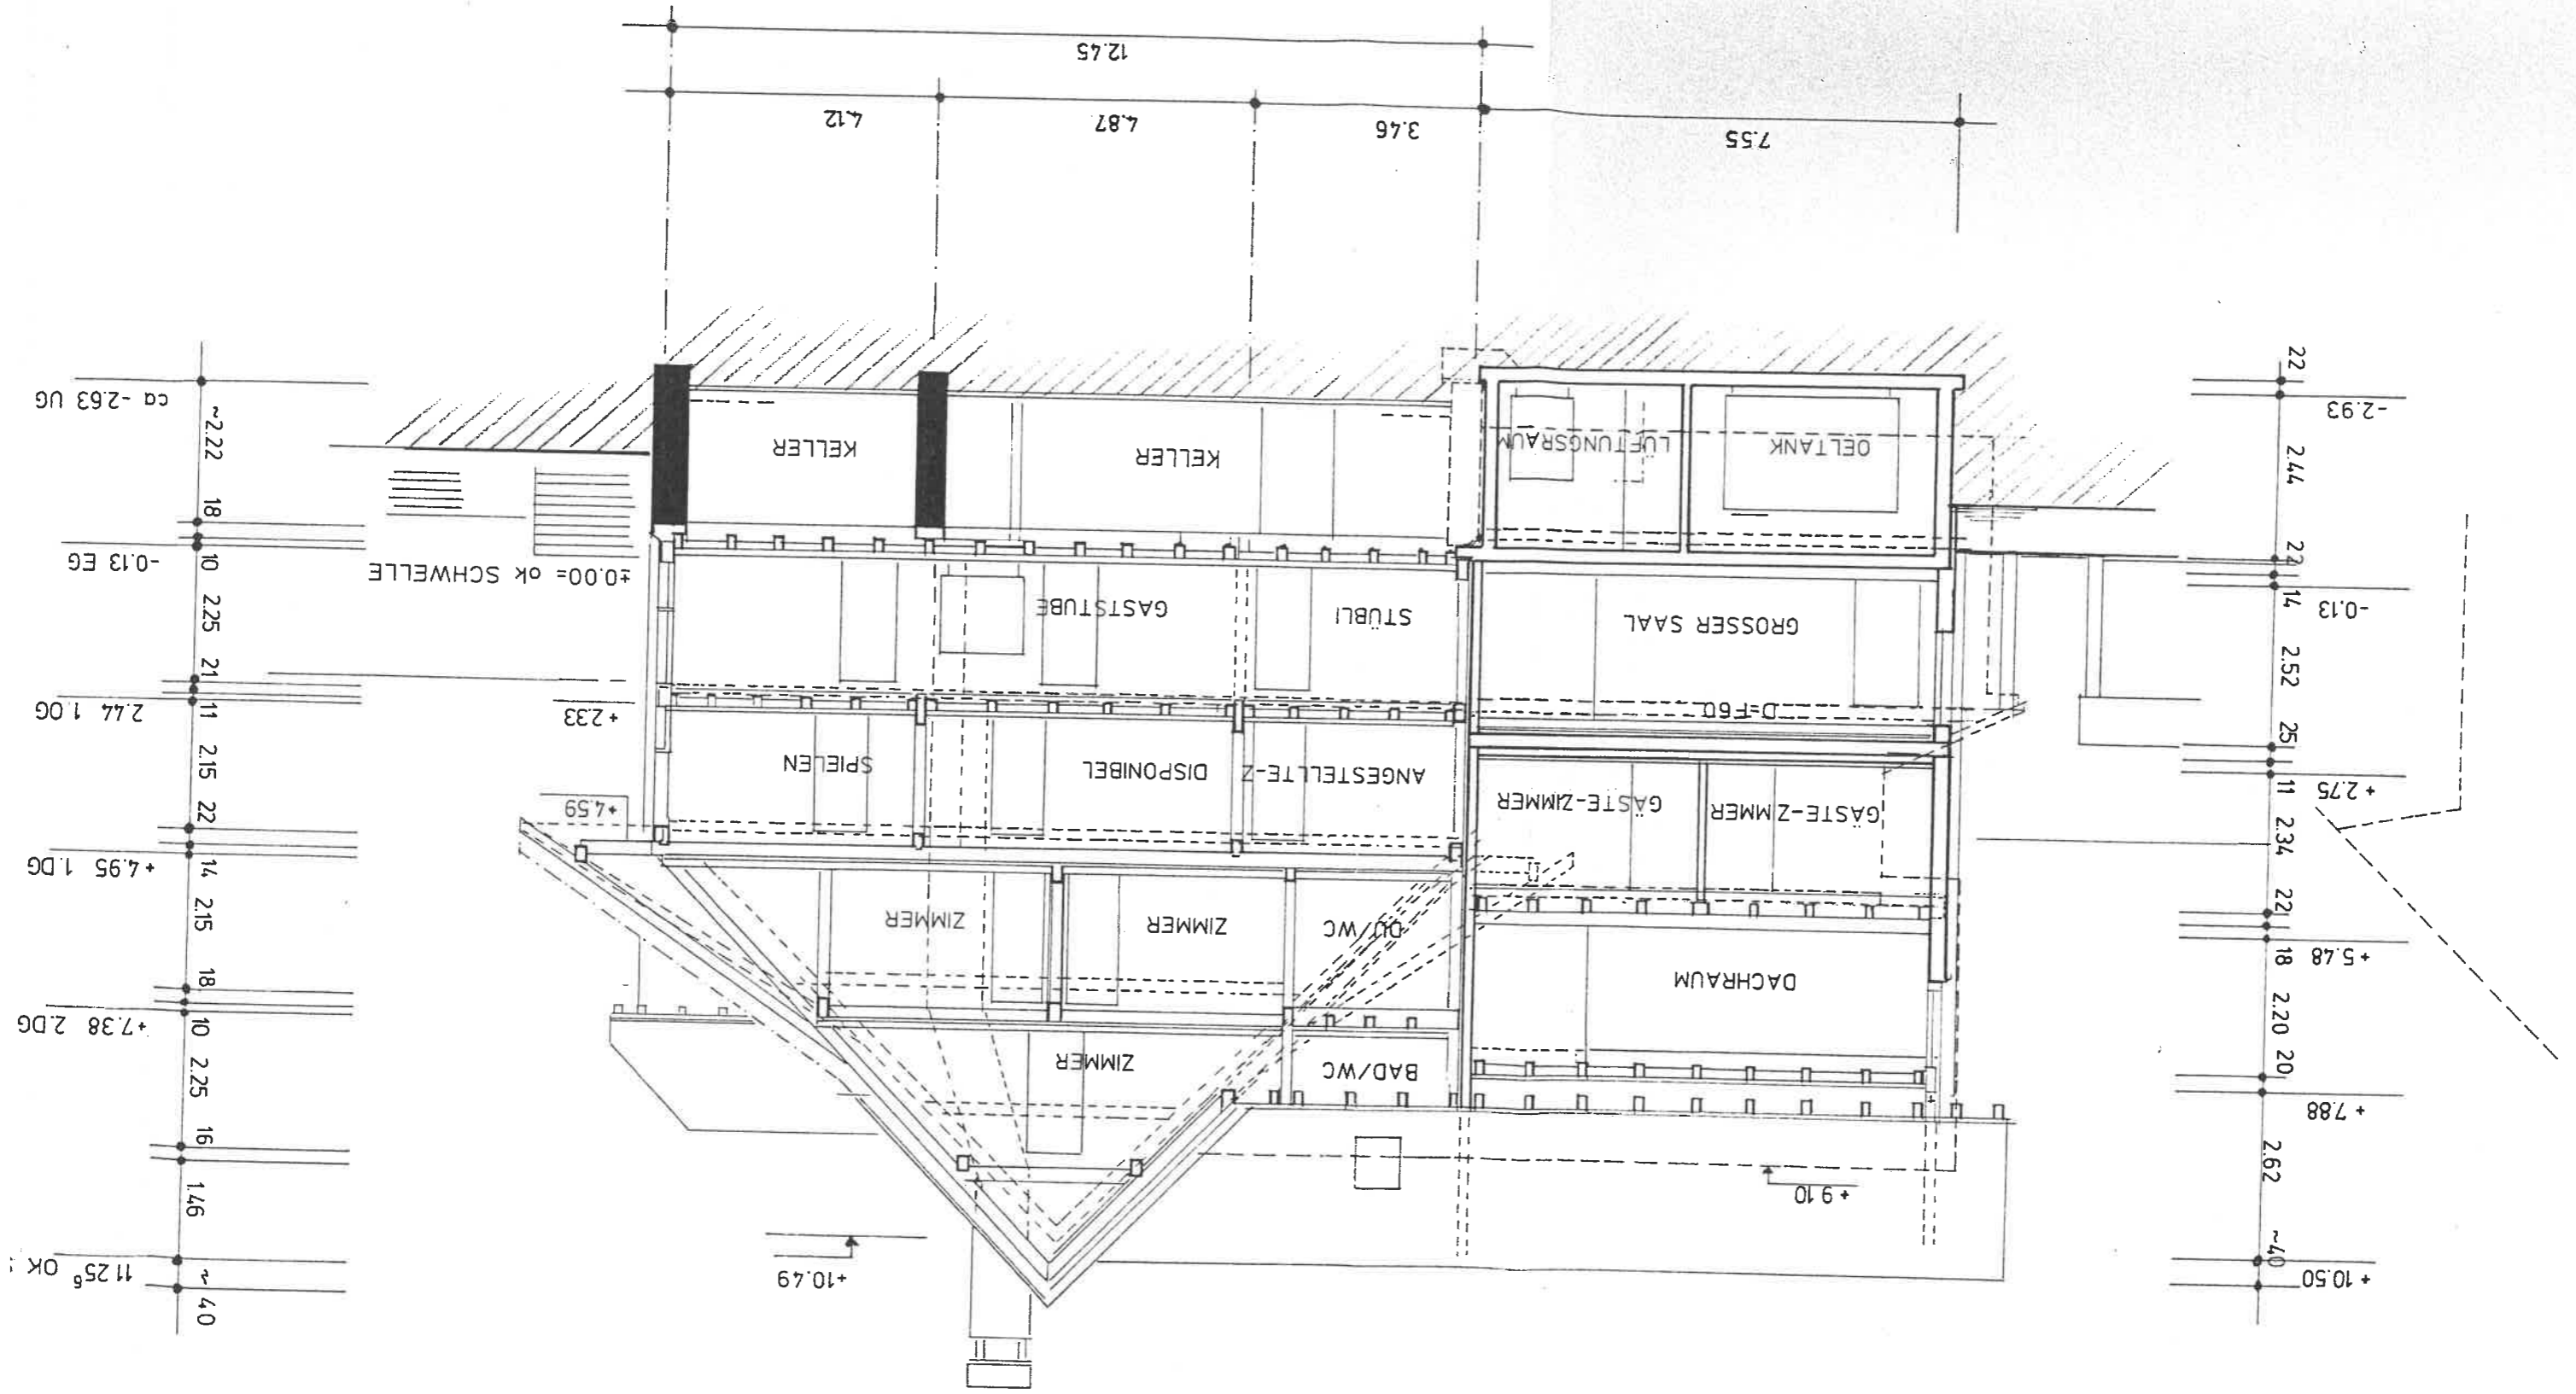


NORDEN

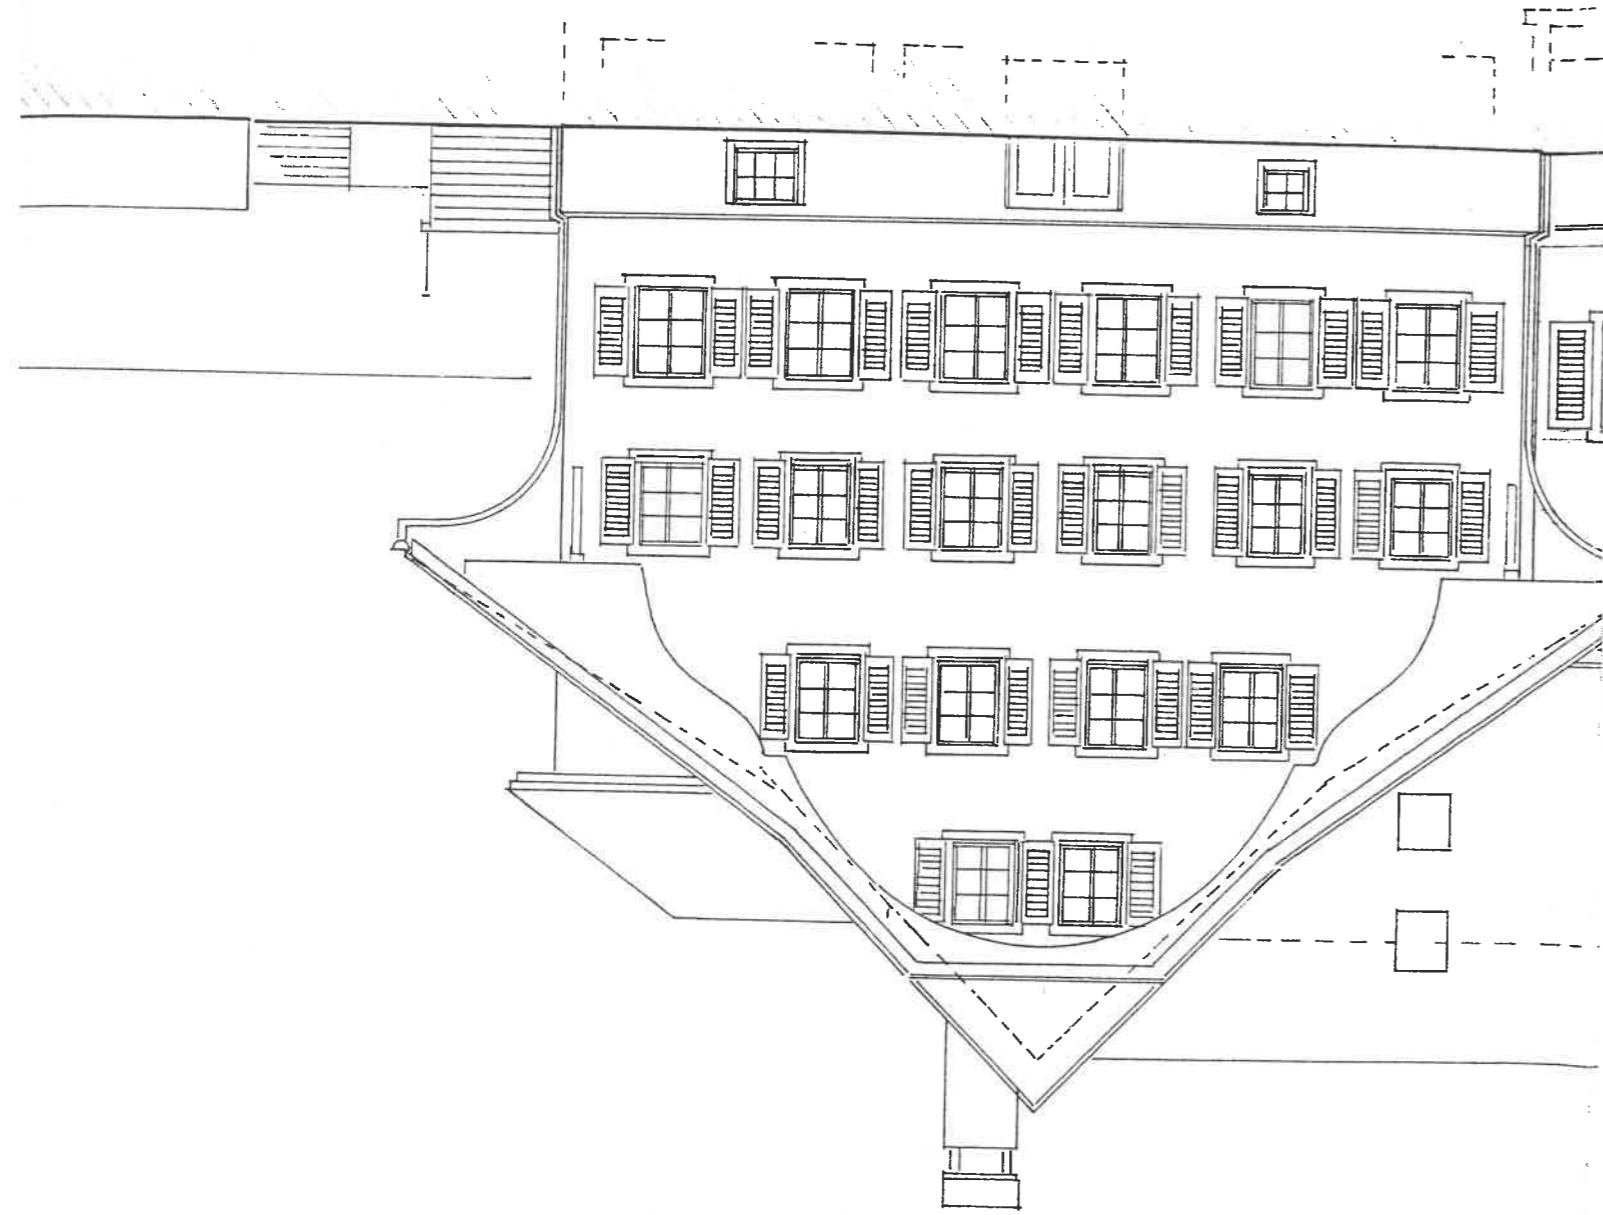


SIEREN ZEICHNERISCH AUF DER URSPRÜNGLICHEN BAUEINGABE.

SÜDEN

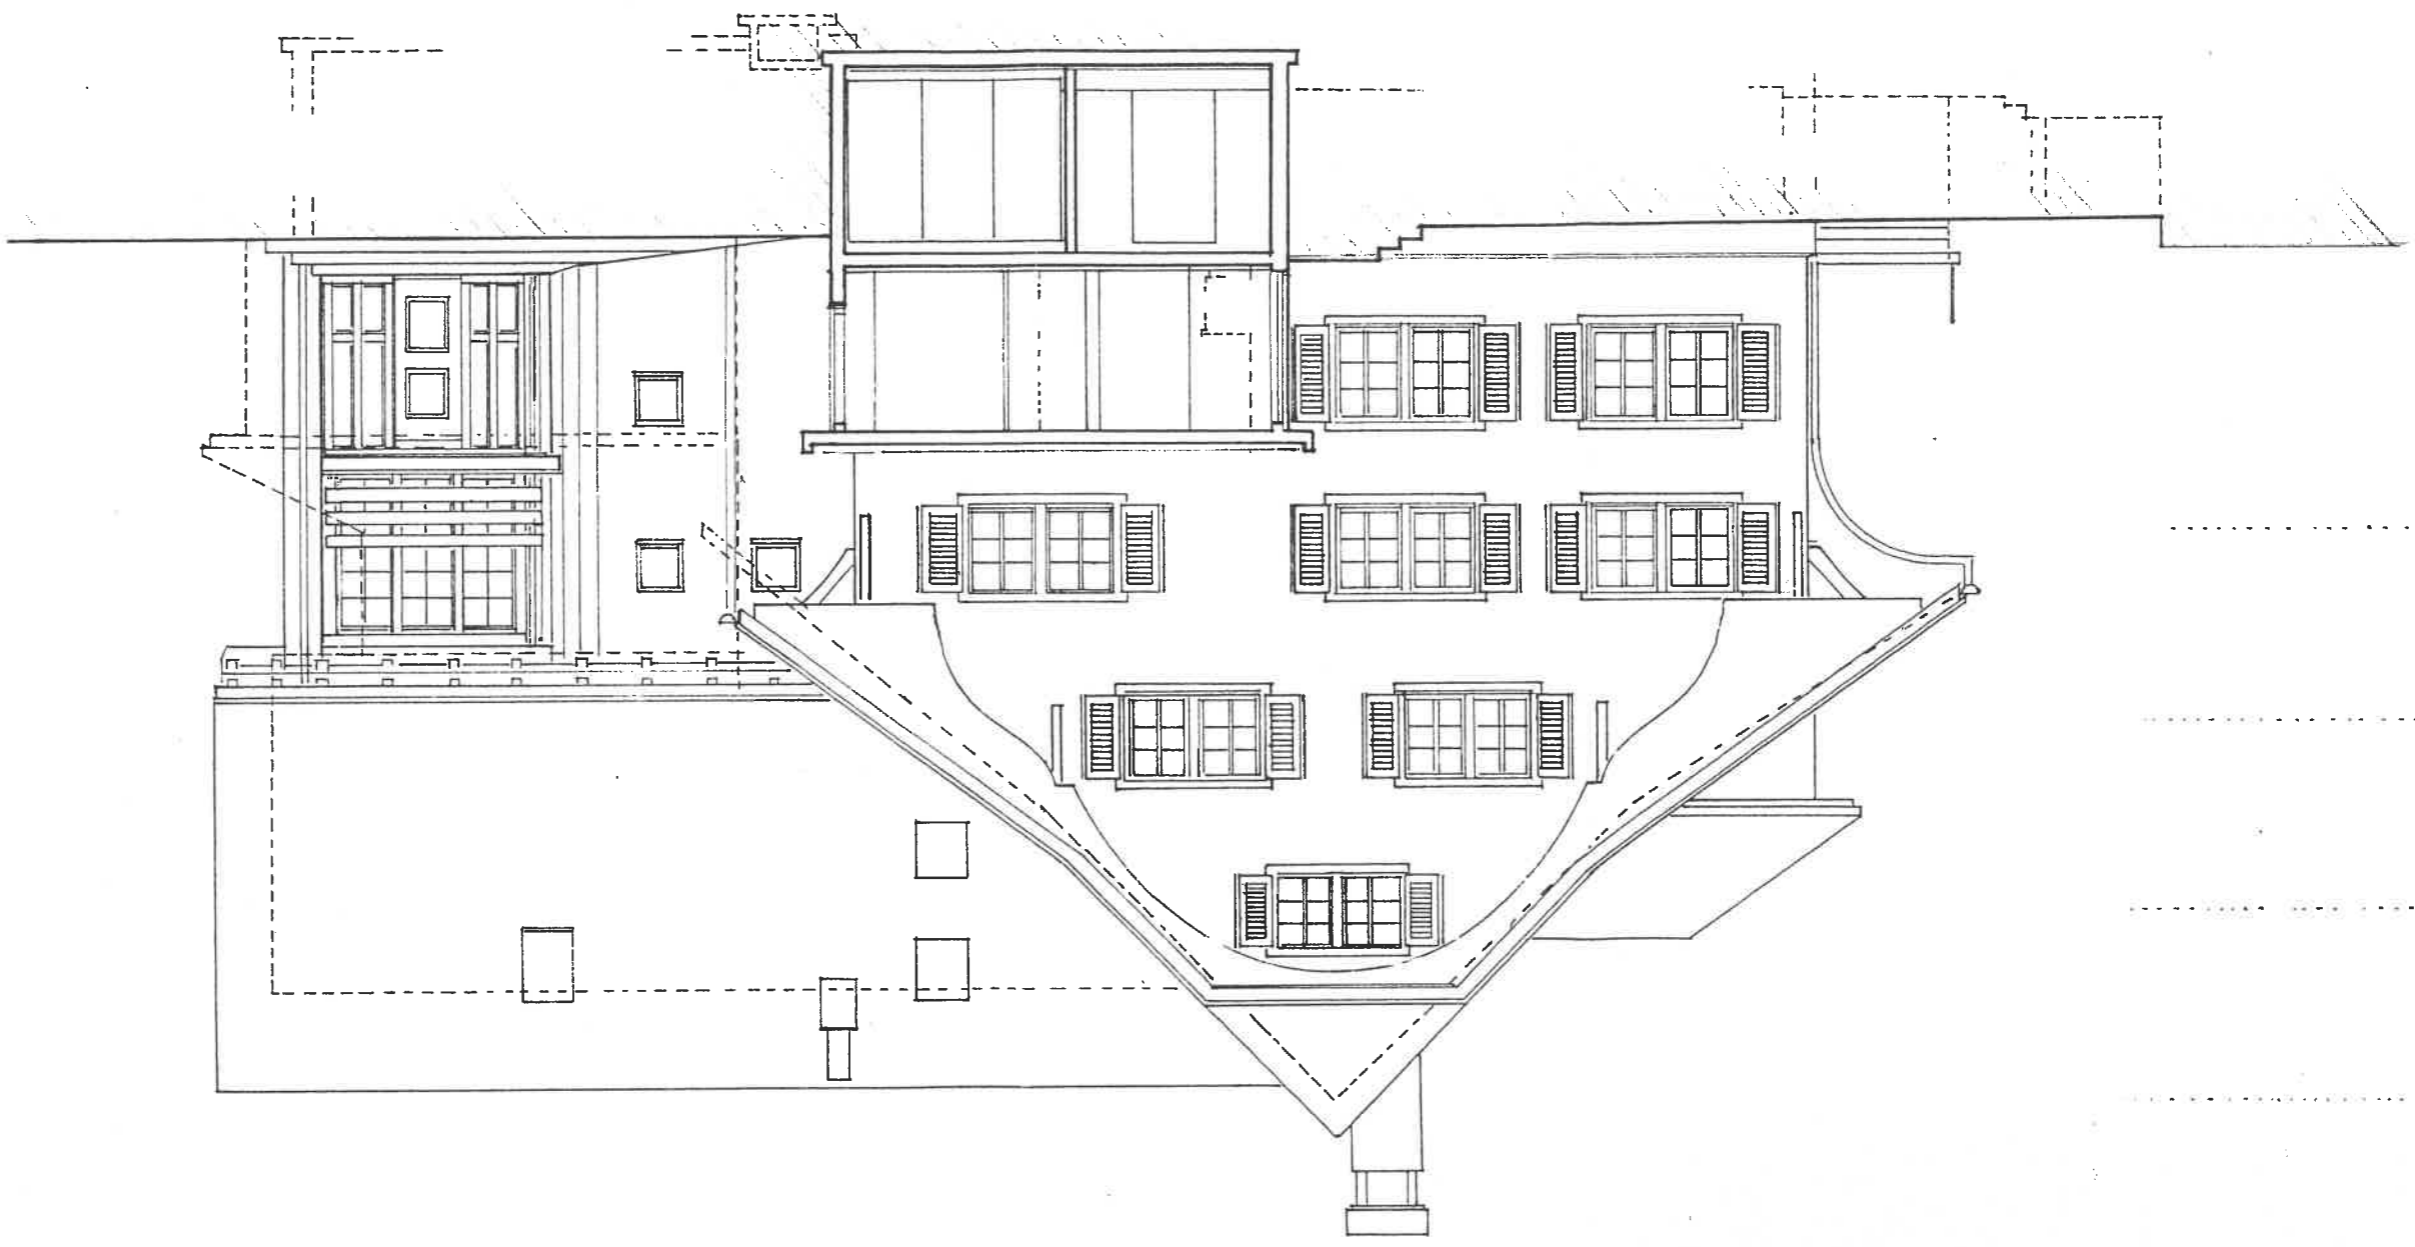



OSTEN

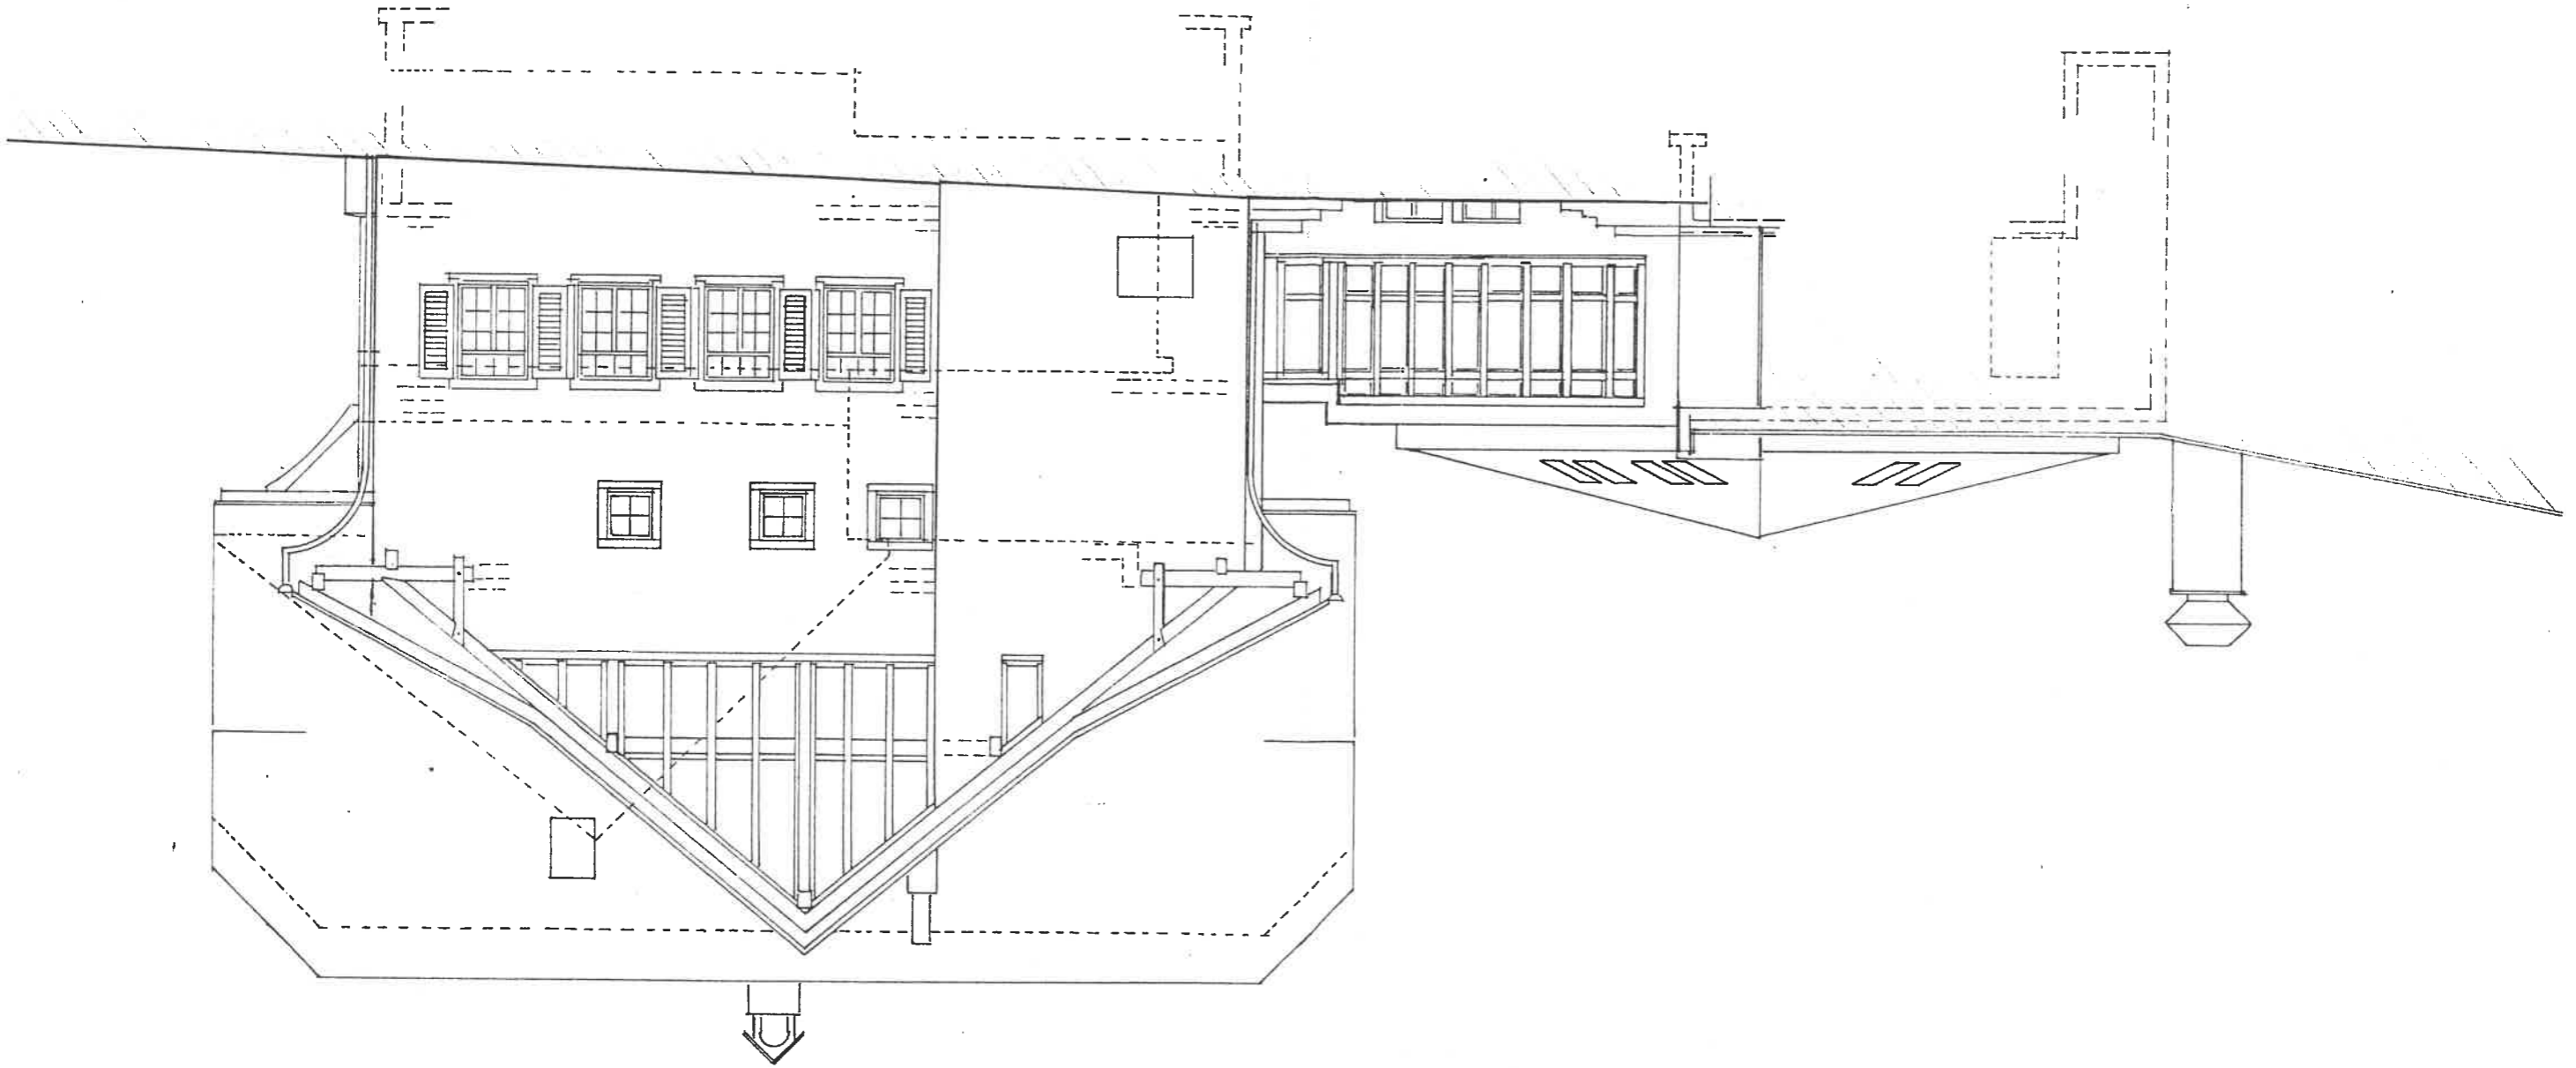

WESTEN

