



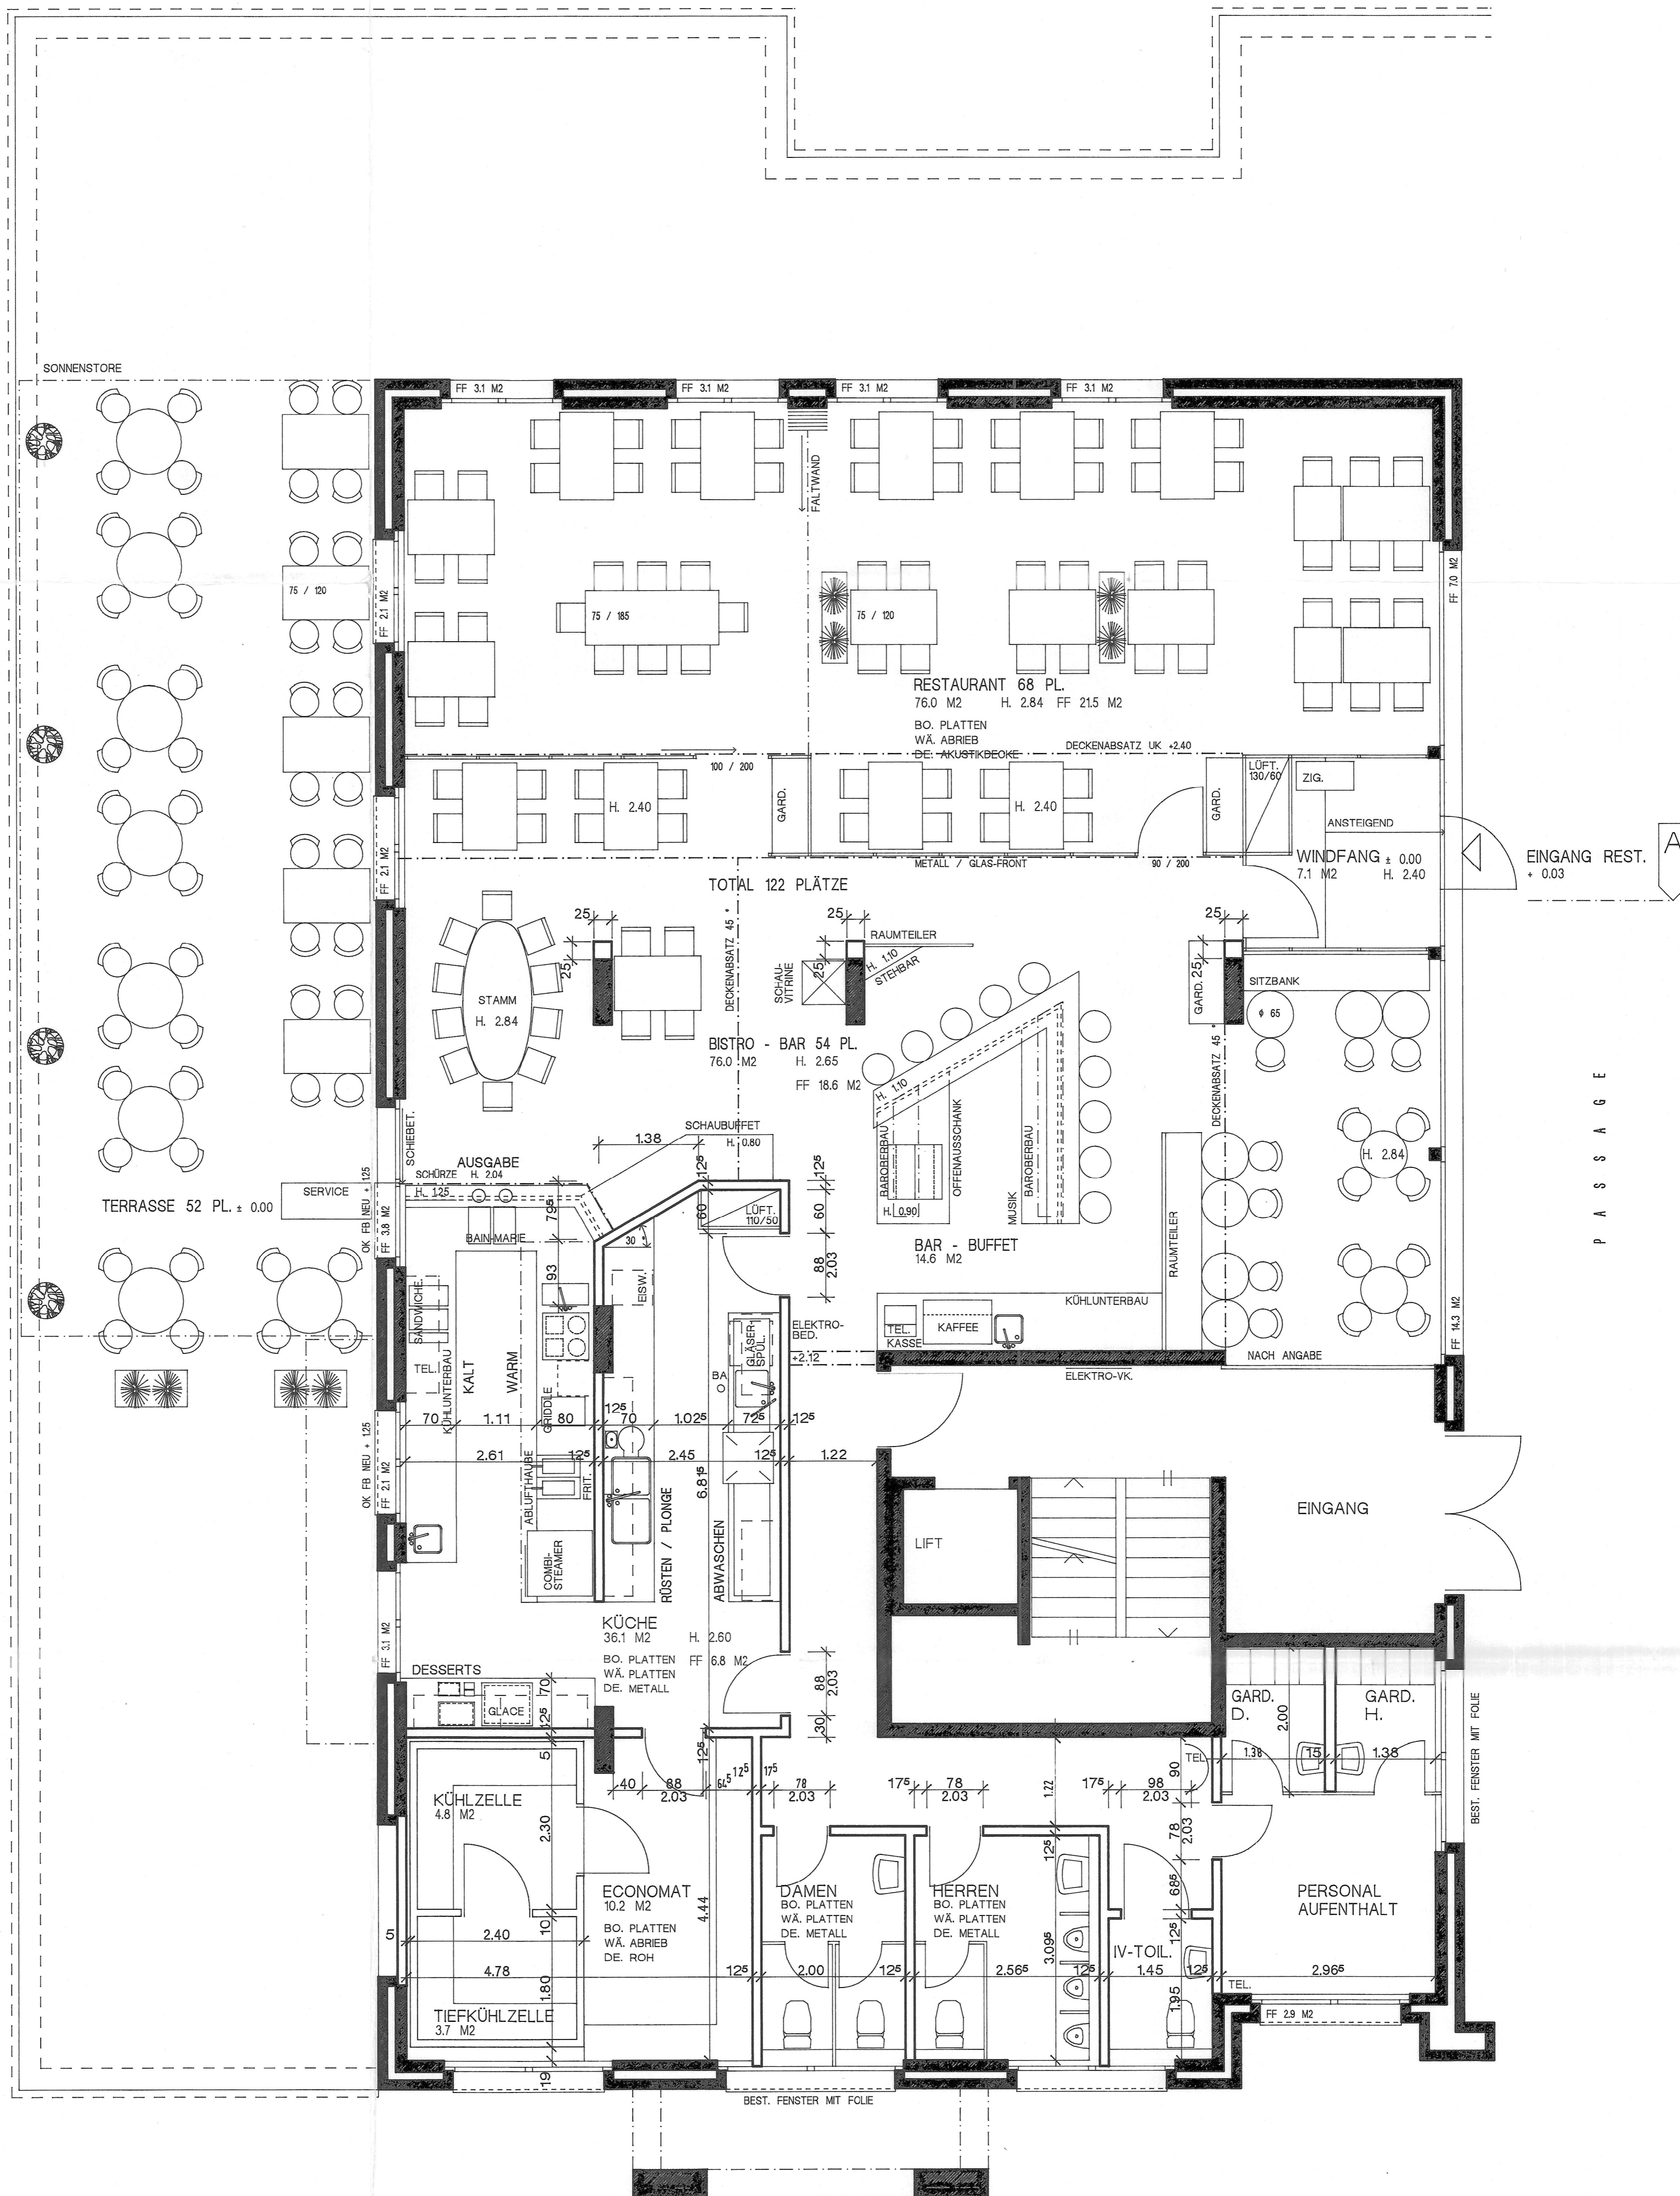


BAULEITUNG : OTTO MEYERHANS 6034 INWIL 041 / 89 12 47

LEGENDE :

NEU
BESTEHEND

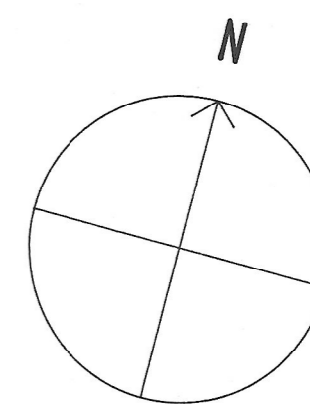

GRUNDRISS

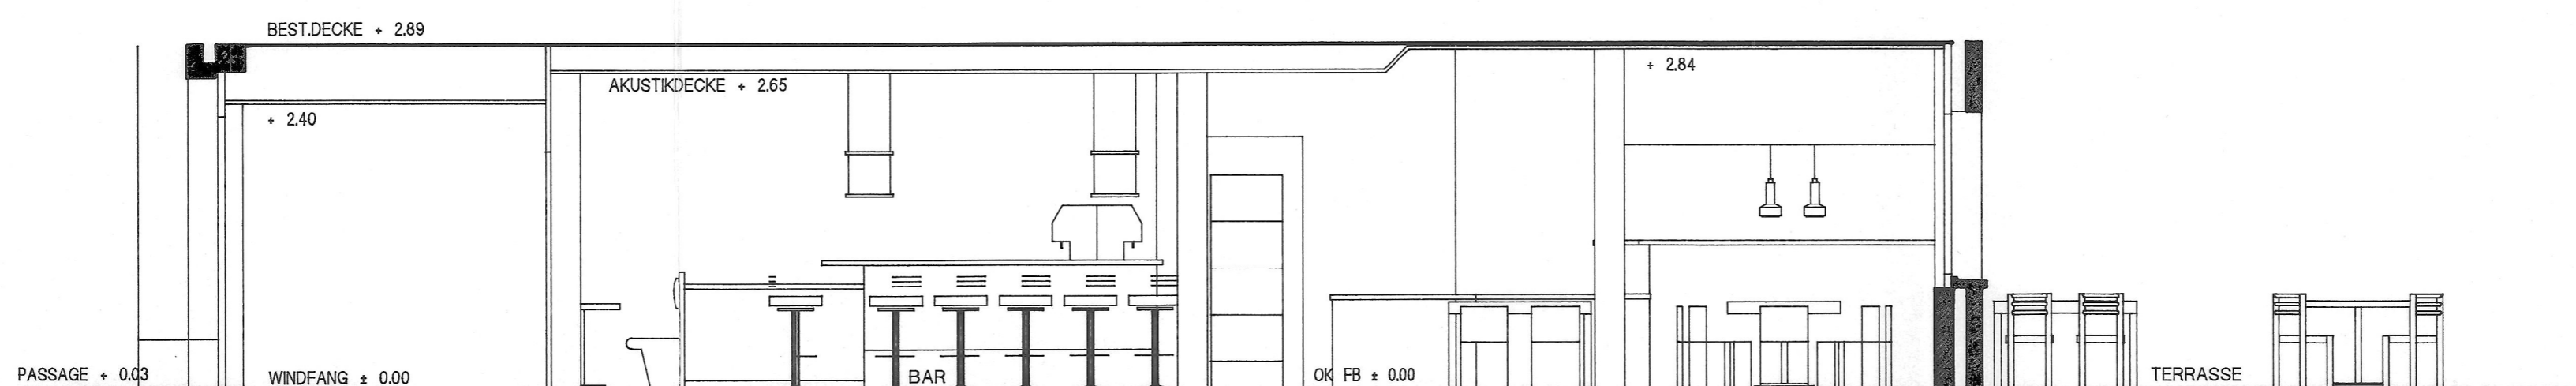

SCHNITT A-A